




平面図

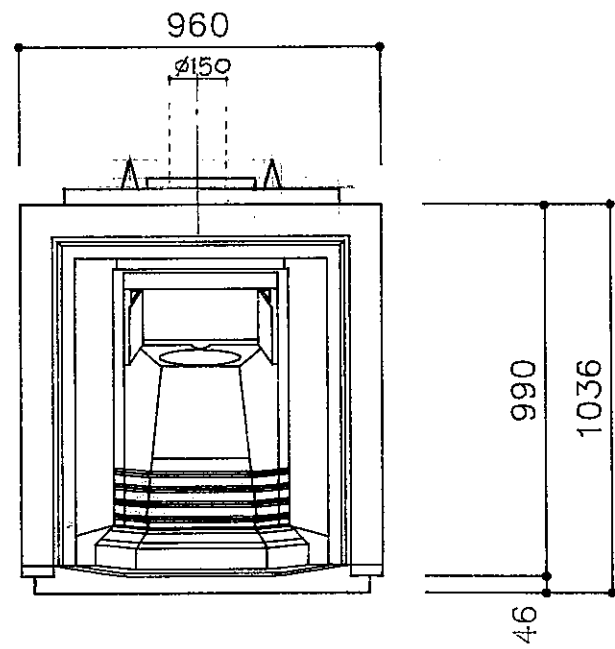


正面図

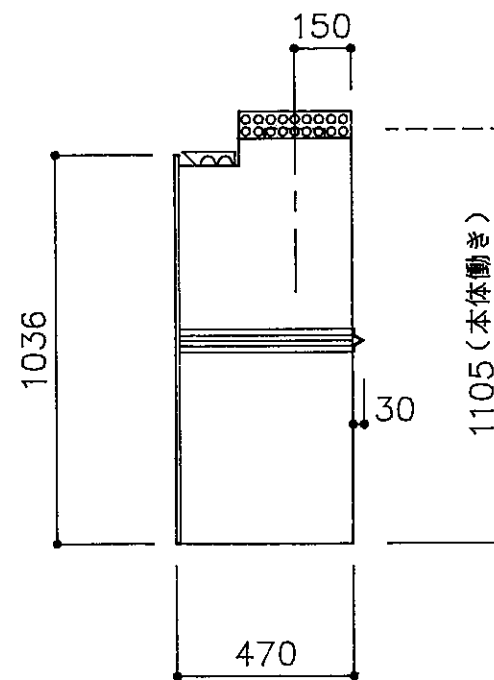

右側面図

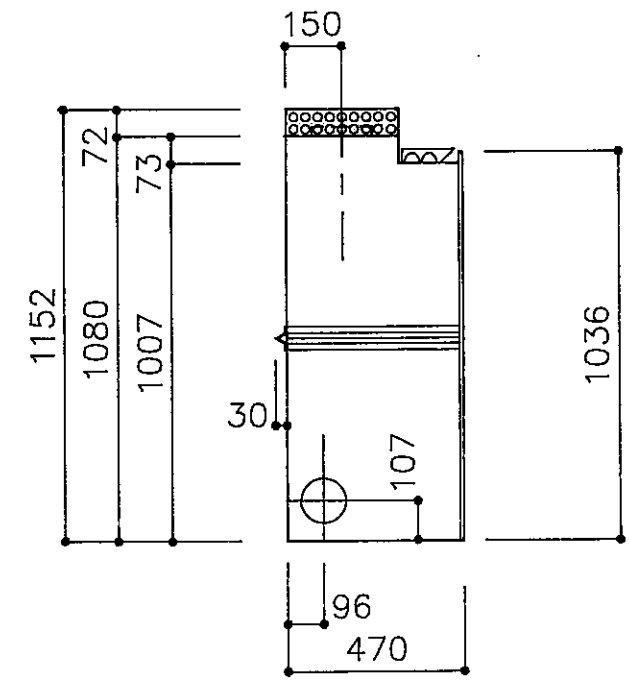

左側面図

 <b>中山産業株式会社</b> 一級建築士事務所：東京都知事登録第23179号 建設業：建設大臣許可(特-62)第9731号	東京本社 (03)542-0331 大阪支社 (06)375-1751 名古屋営業所 (052)763-2811 札幌営業所 (011)272-3201 横浜営業所 (045)664-5661 福岡営業所 (092)281-1773	工事名 暖炉本体図	縮尺 1/20 / /	担当 田嶋	4年9月14日
	図面名 FOURTHBAY F	検図 Zm	設計 田嶋	製図 J.A	図書 E-0456