




平面図

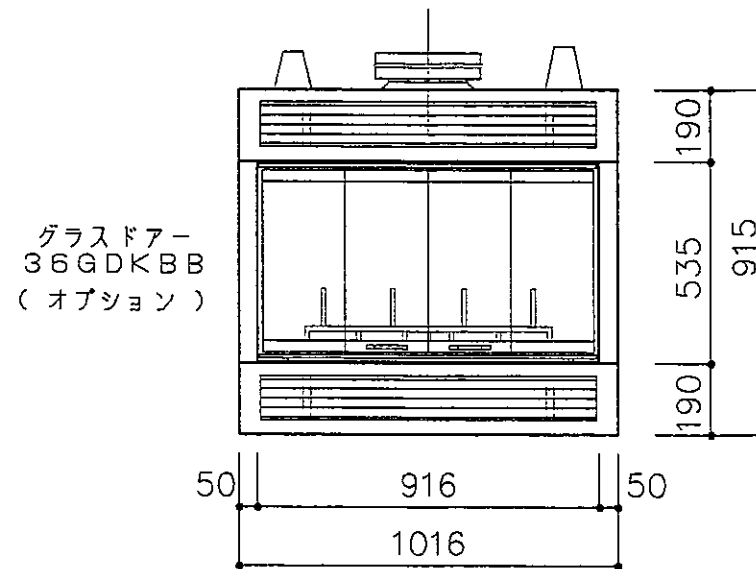


正面図

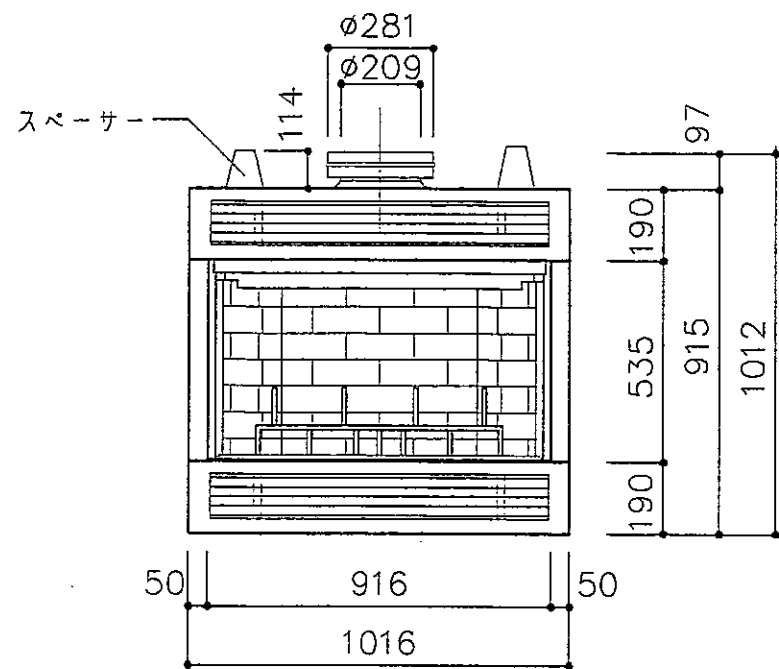

正面図

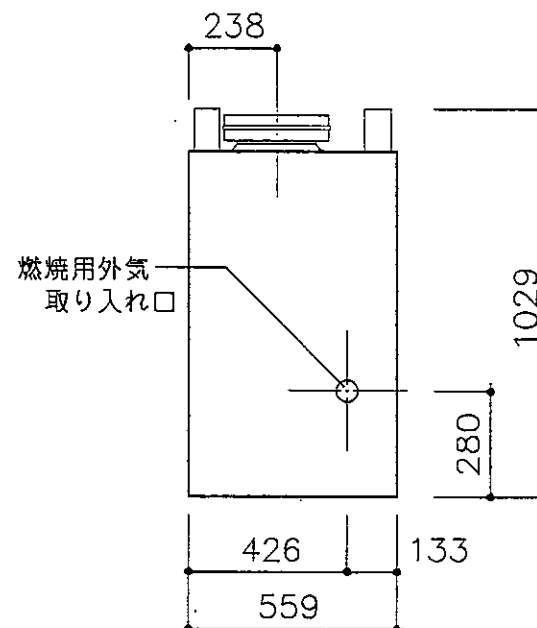

左側面図

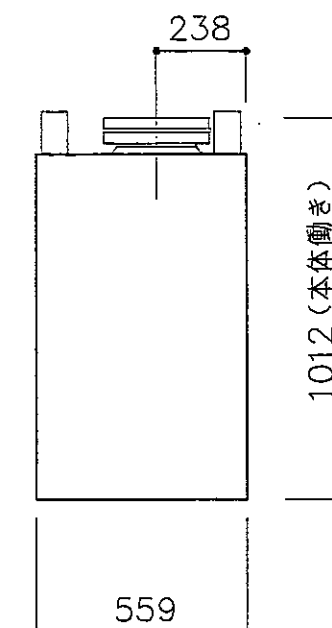

右側面図

**中山産業株式会社**

一級建築士事務所：東京都知事登録第23179号  
建設業：建設大臣許可(特-5)第9731号

東京本社 (03)3542-0333  
大阪支社 (06)375-1751  
札幌営業所 (011)272-3201  
横浜営業所 (045)664-5661  
名古屋営業所 (052)763-2811  
福岡営業所 (092)281-1773

暖炉本体図

マジェスティック RC36

縮尺

1:20

10年9月25日

承認

検図

設計

製図

図番

E-0549