




平面図

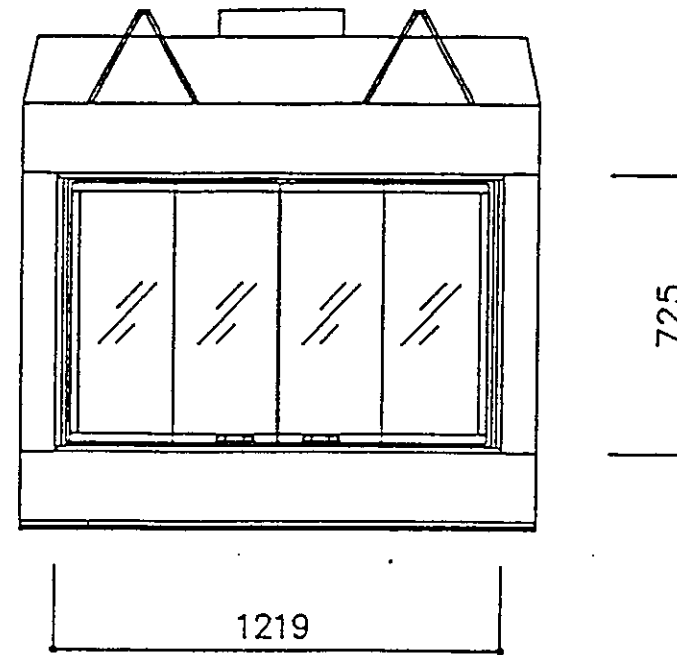


ガラスF7-SHGD-A
正面図

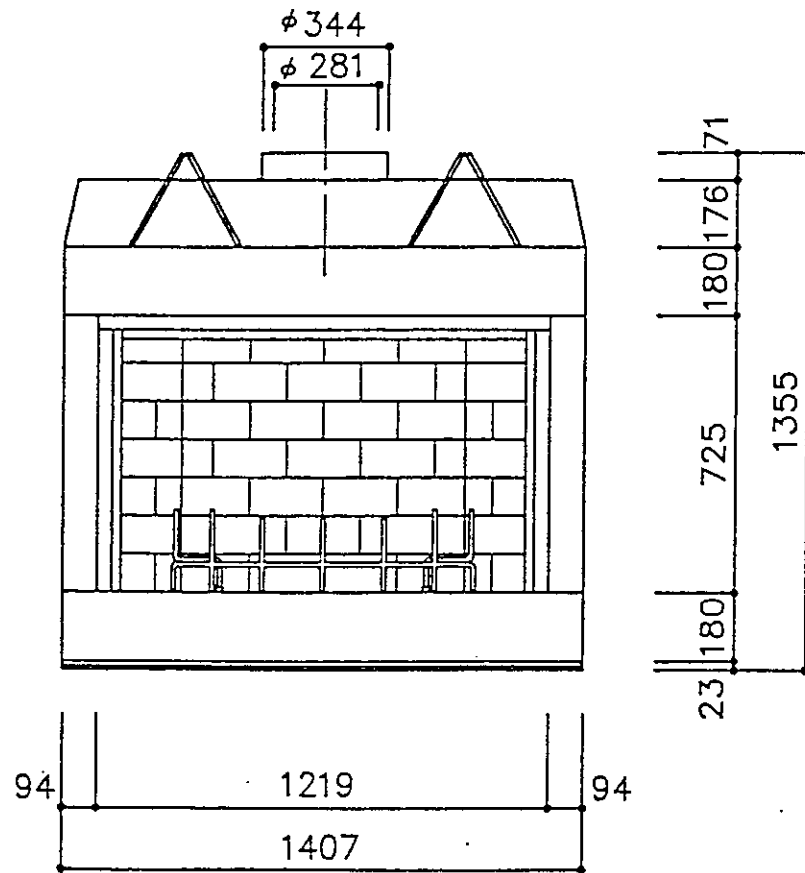

正面図

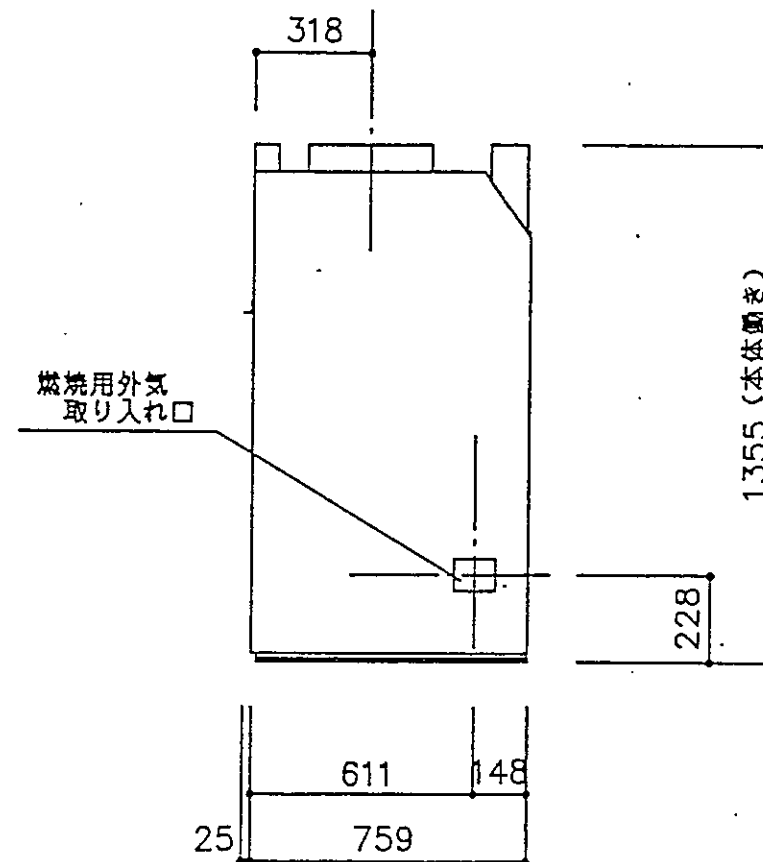

左側面図

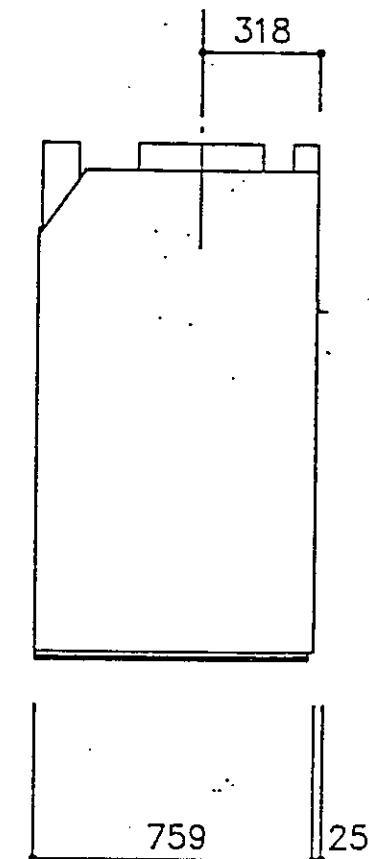

右側面図

中山産業株式会社
 一級建築士事務所：東京都知事登録第23179号
 東京都：豊洲4丁目1番1号(特-02)第1731号

東京本社 (03)3542-0331	工事名	暖炉本体図	縮尺	1/20 / /	担当		5年 8月 5日
大阪支社 (06)375-1731	図面名	SH48	検図	W	設計	A	図番 E-0491
札幌支社 (011)272-3201							
横浜支社 (045)644-5441							
名古屋支社 (052)763-2911							
福岡支社 (092)281-1773							