




平面図

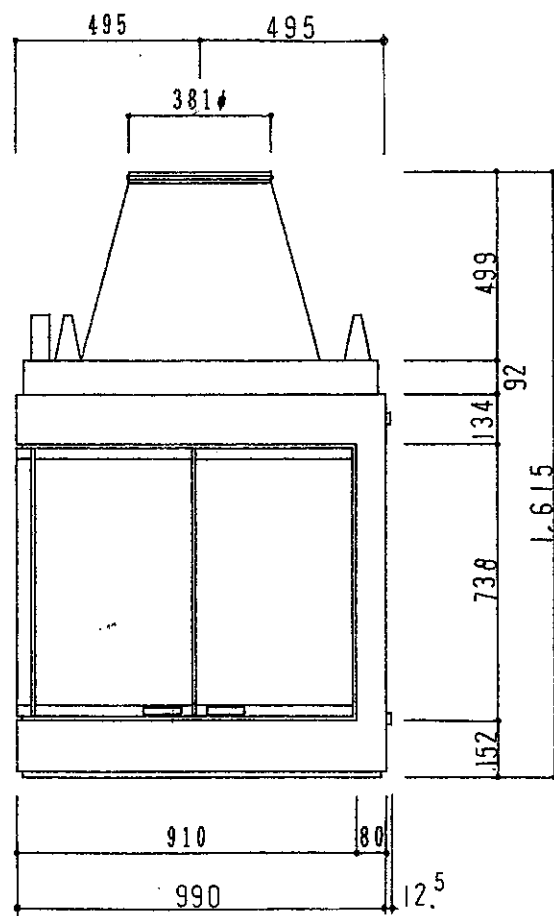

正面図

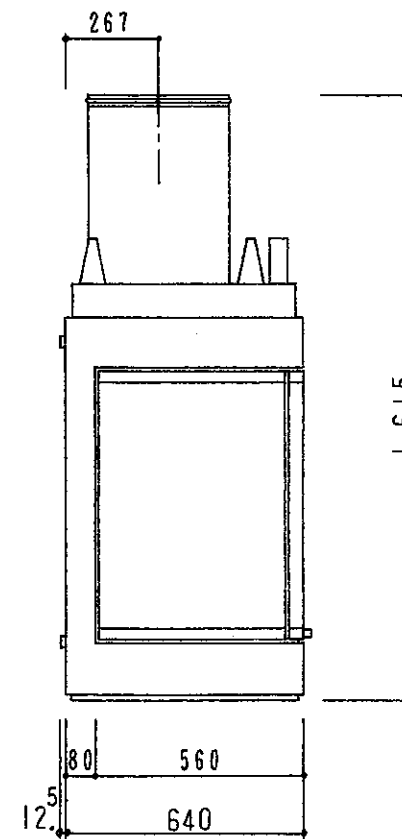

左側面図

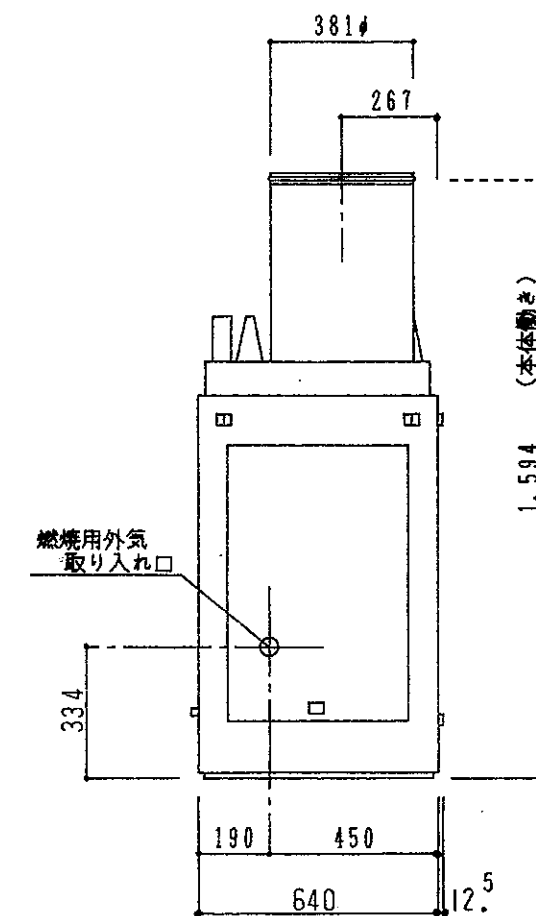

右側面図

Rev. 3.11.14



中山産業株式会社

一級建築士事務所：東京都知事登録第23179号
 建設業：建設大臣許可(特-62)第9731号

東京本社 (03)542-0331
 大阪支社 (06)975-1751
 名古屋営業所 (052)763-2811
 札幌営業所 (011)272-9201
 横浜営業所 (045)664-5661
 福岡営業所 (092)281-1773

工事名	暖炉本体図
図面名	CC-5700 R.L

縮尺	1/20 / /	担当		3年5月28日
検印	設計	製図	Kam	図番 E-0388