




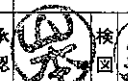

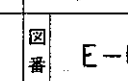
平面図

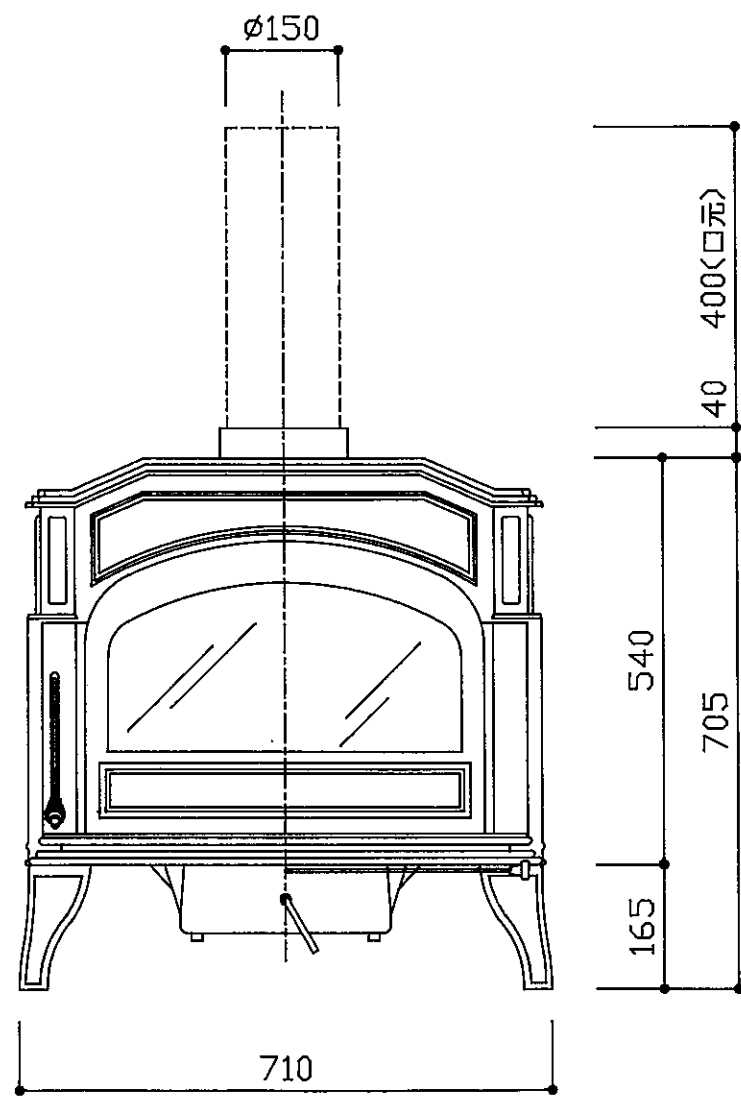

正面図

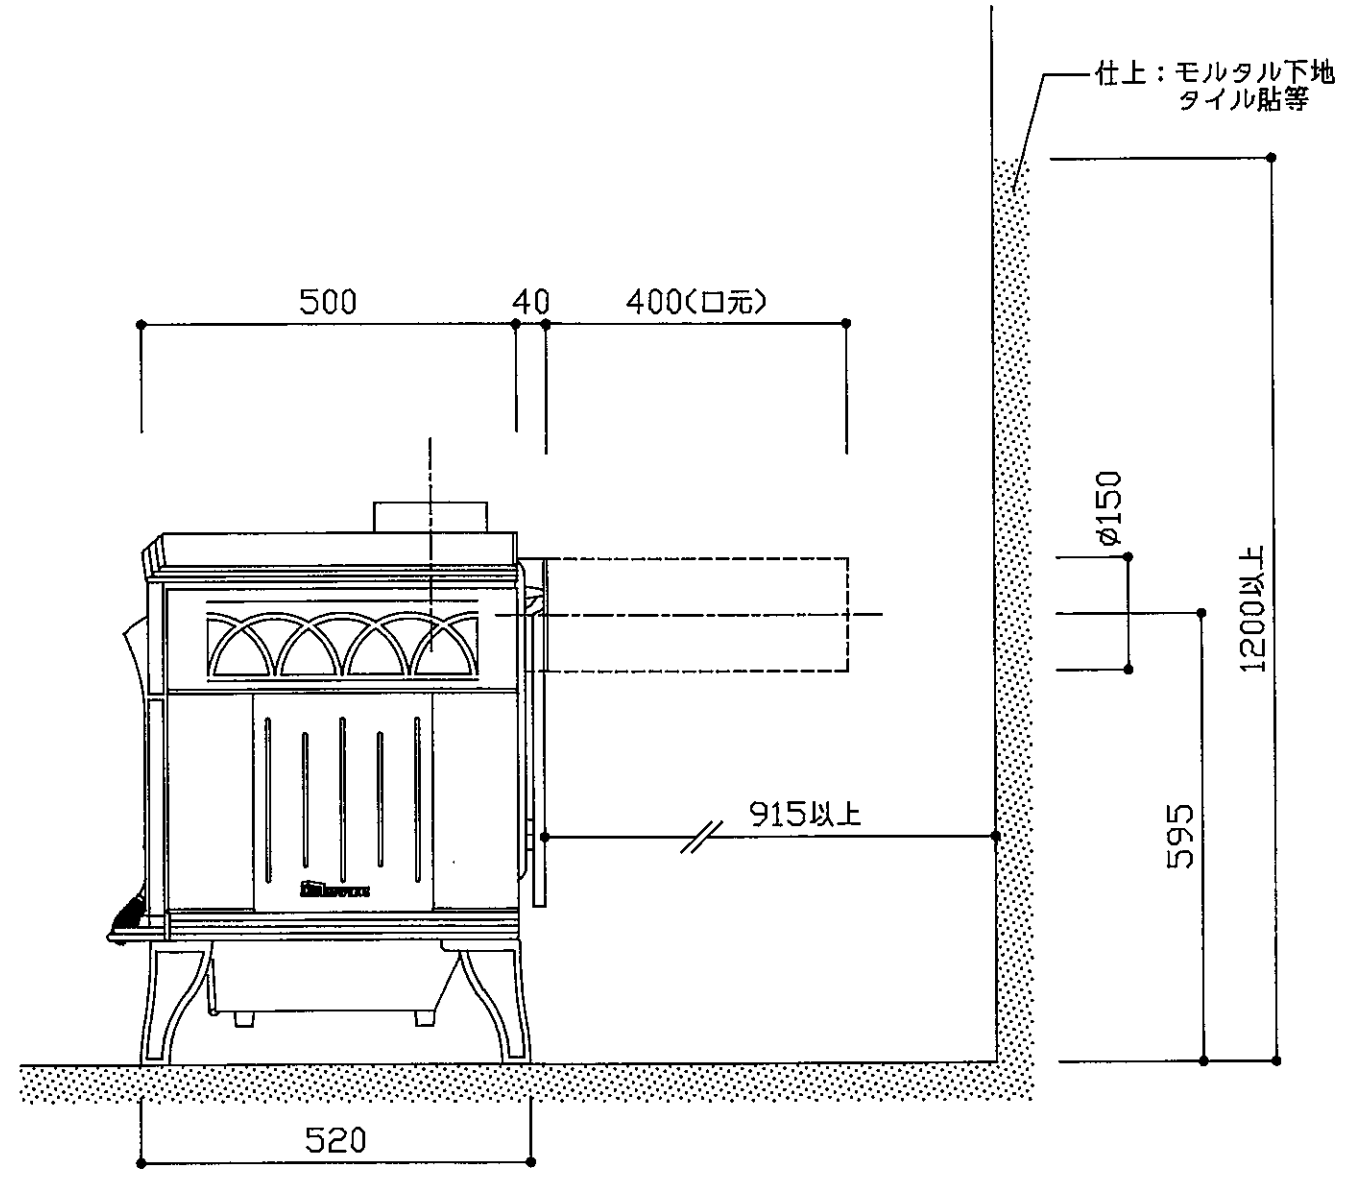

側面図

 <p><b>中山産業株式会社</b>  <small>一級建築士事務所: 東京都知事登録第23179号          建設業: 建設大臣許可(特-5)第9781号</small></p>	<p>東京本社 (03)3542-0333          大阪支社 (06)375-1751          札幌営業所 (011)272-3201          横浜営業所 (045)664-5661          名古屋営業所 (052)763-2811          福岡営業所 (092)281-1773</p>	<p>暖炉本体図</p> <p>Dovre Stove 700G</p>	<p>縮尺 1:10</p> <p>承認  検図  設計  製図 </p>	<p>8年 6月 5日</p> <p>図番 E-0524</p>